



KANNAMI RECREATION HOUSE
1313-488TANNA KANNAMICHO TAGATAGUN SHIZUOKA
RENOVATION PLAN 06

2023/12/13

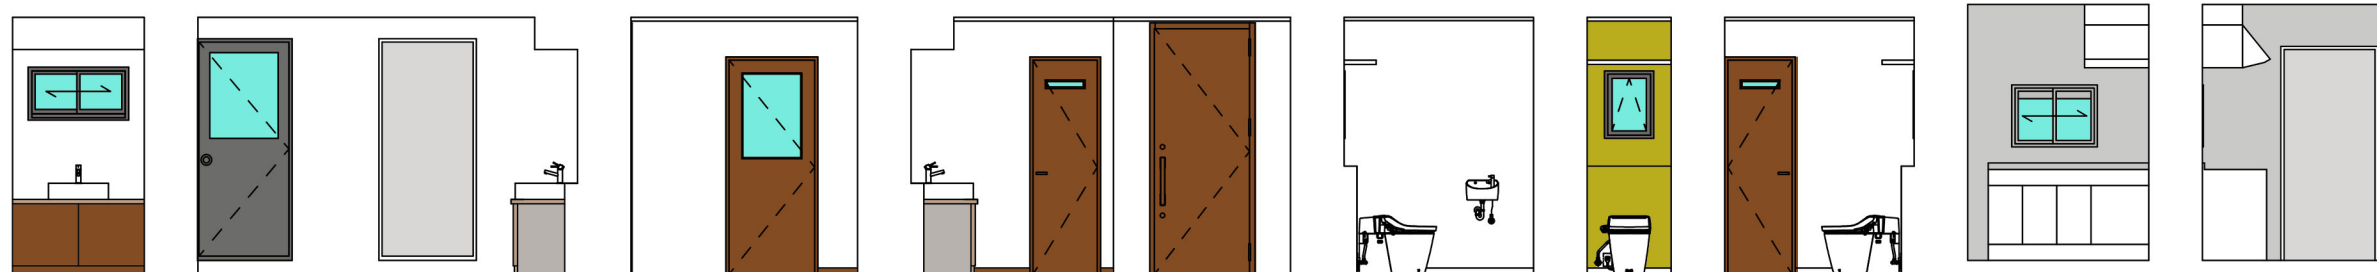

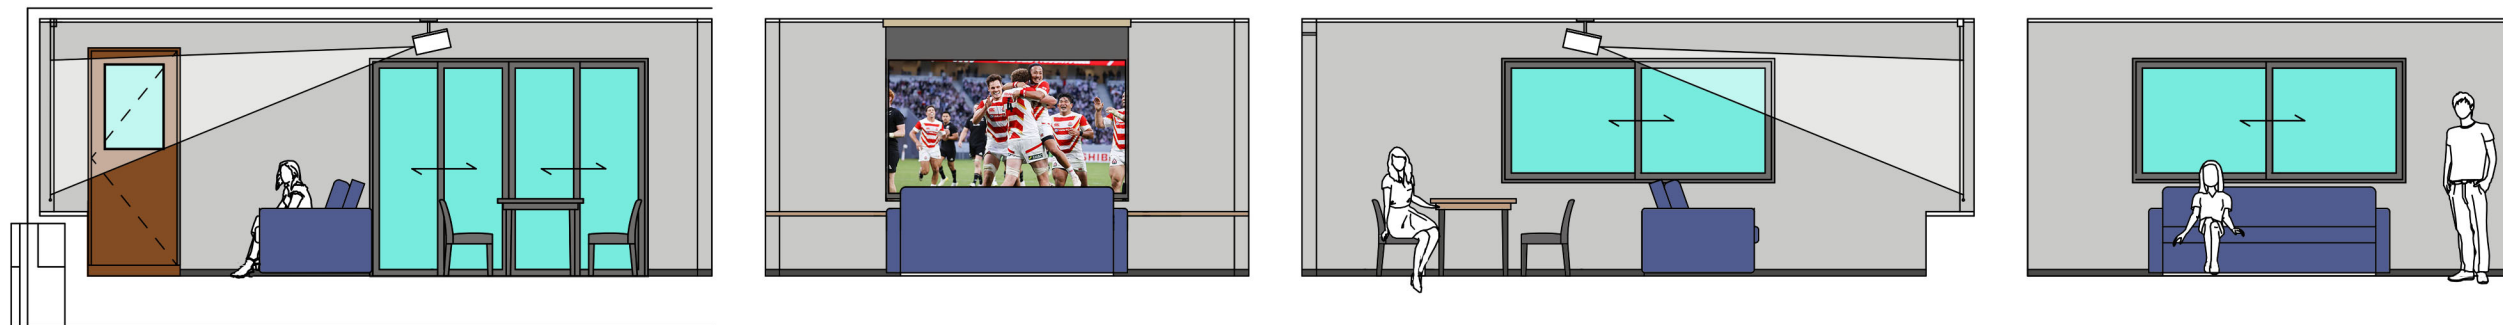


KANNAMI RECREATION HOUSE
 1313-488TANNA KANNAMICHO TAGATAGUN SHIZUOKA
RENOVATION PLAN 06 2023/12/13



(株) 井塚函南保養所リノベーション

		床	天井	壁	巾木	窓	ドア	照明	備考
シアタールーム		NODA カナエル C12・Jベース JC12S1-E1 チェリーミディアム	ルノン	ルノン	巾木:茶 廻り縁:なし	シャッター付きアルミサッシ 黒枠	ガラス入りドアNODA カナエル D-18型 黒	ダウンライト	
キッチン					巾木:茶 廻り縁:茶			ダウンライト	ミニキッチン
玄関		タイル仕上げ LIXIL IPF-300/FED-3	ルノン	ルノン			YKK レガードR21 キャラメルチーク	ダウンライト	玄関棚:化粧版仕上げ
玄関フロア 廊下		NODA カナエル C12・Jベース JC12S1-E1 チェリーミディアム	ルノン	ルノン	巾木:茶 廻り縁:なし				
手洗い		NODA カナエル C12・Jベース JC12S1-E1 チェリーミディアム			巾木:茶 廻り縁:白	リクシル 面格子付きサッシ 黒			洗面ボールAMAZON 600×360 洗面台 サンワカンパニー ホテル洗面台 1200 水栓AMAZON 黒
トイレ		クッションフロア サンゲツHM-11091	ルノン	ルノン	巾木:グレー 廻り縁:グレー	アルミサッシ 黒	NODA カナエル E-36型 チェリーミディアム		棚 白デコラ
インナーデッキ		ハードウッド						ライト	
外壁				IG工業 アイジーサイディング SP-ガルブライト				玄関灯 オーデリック OG254290R	

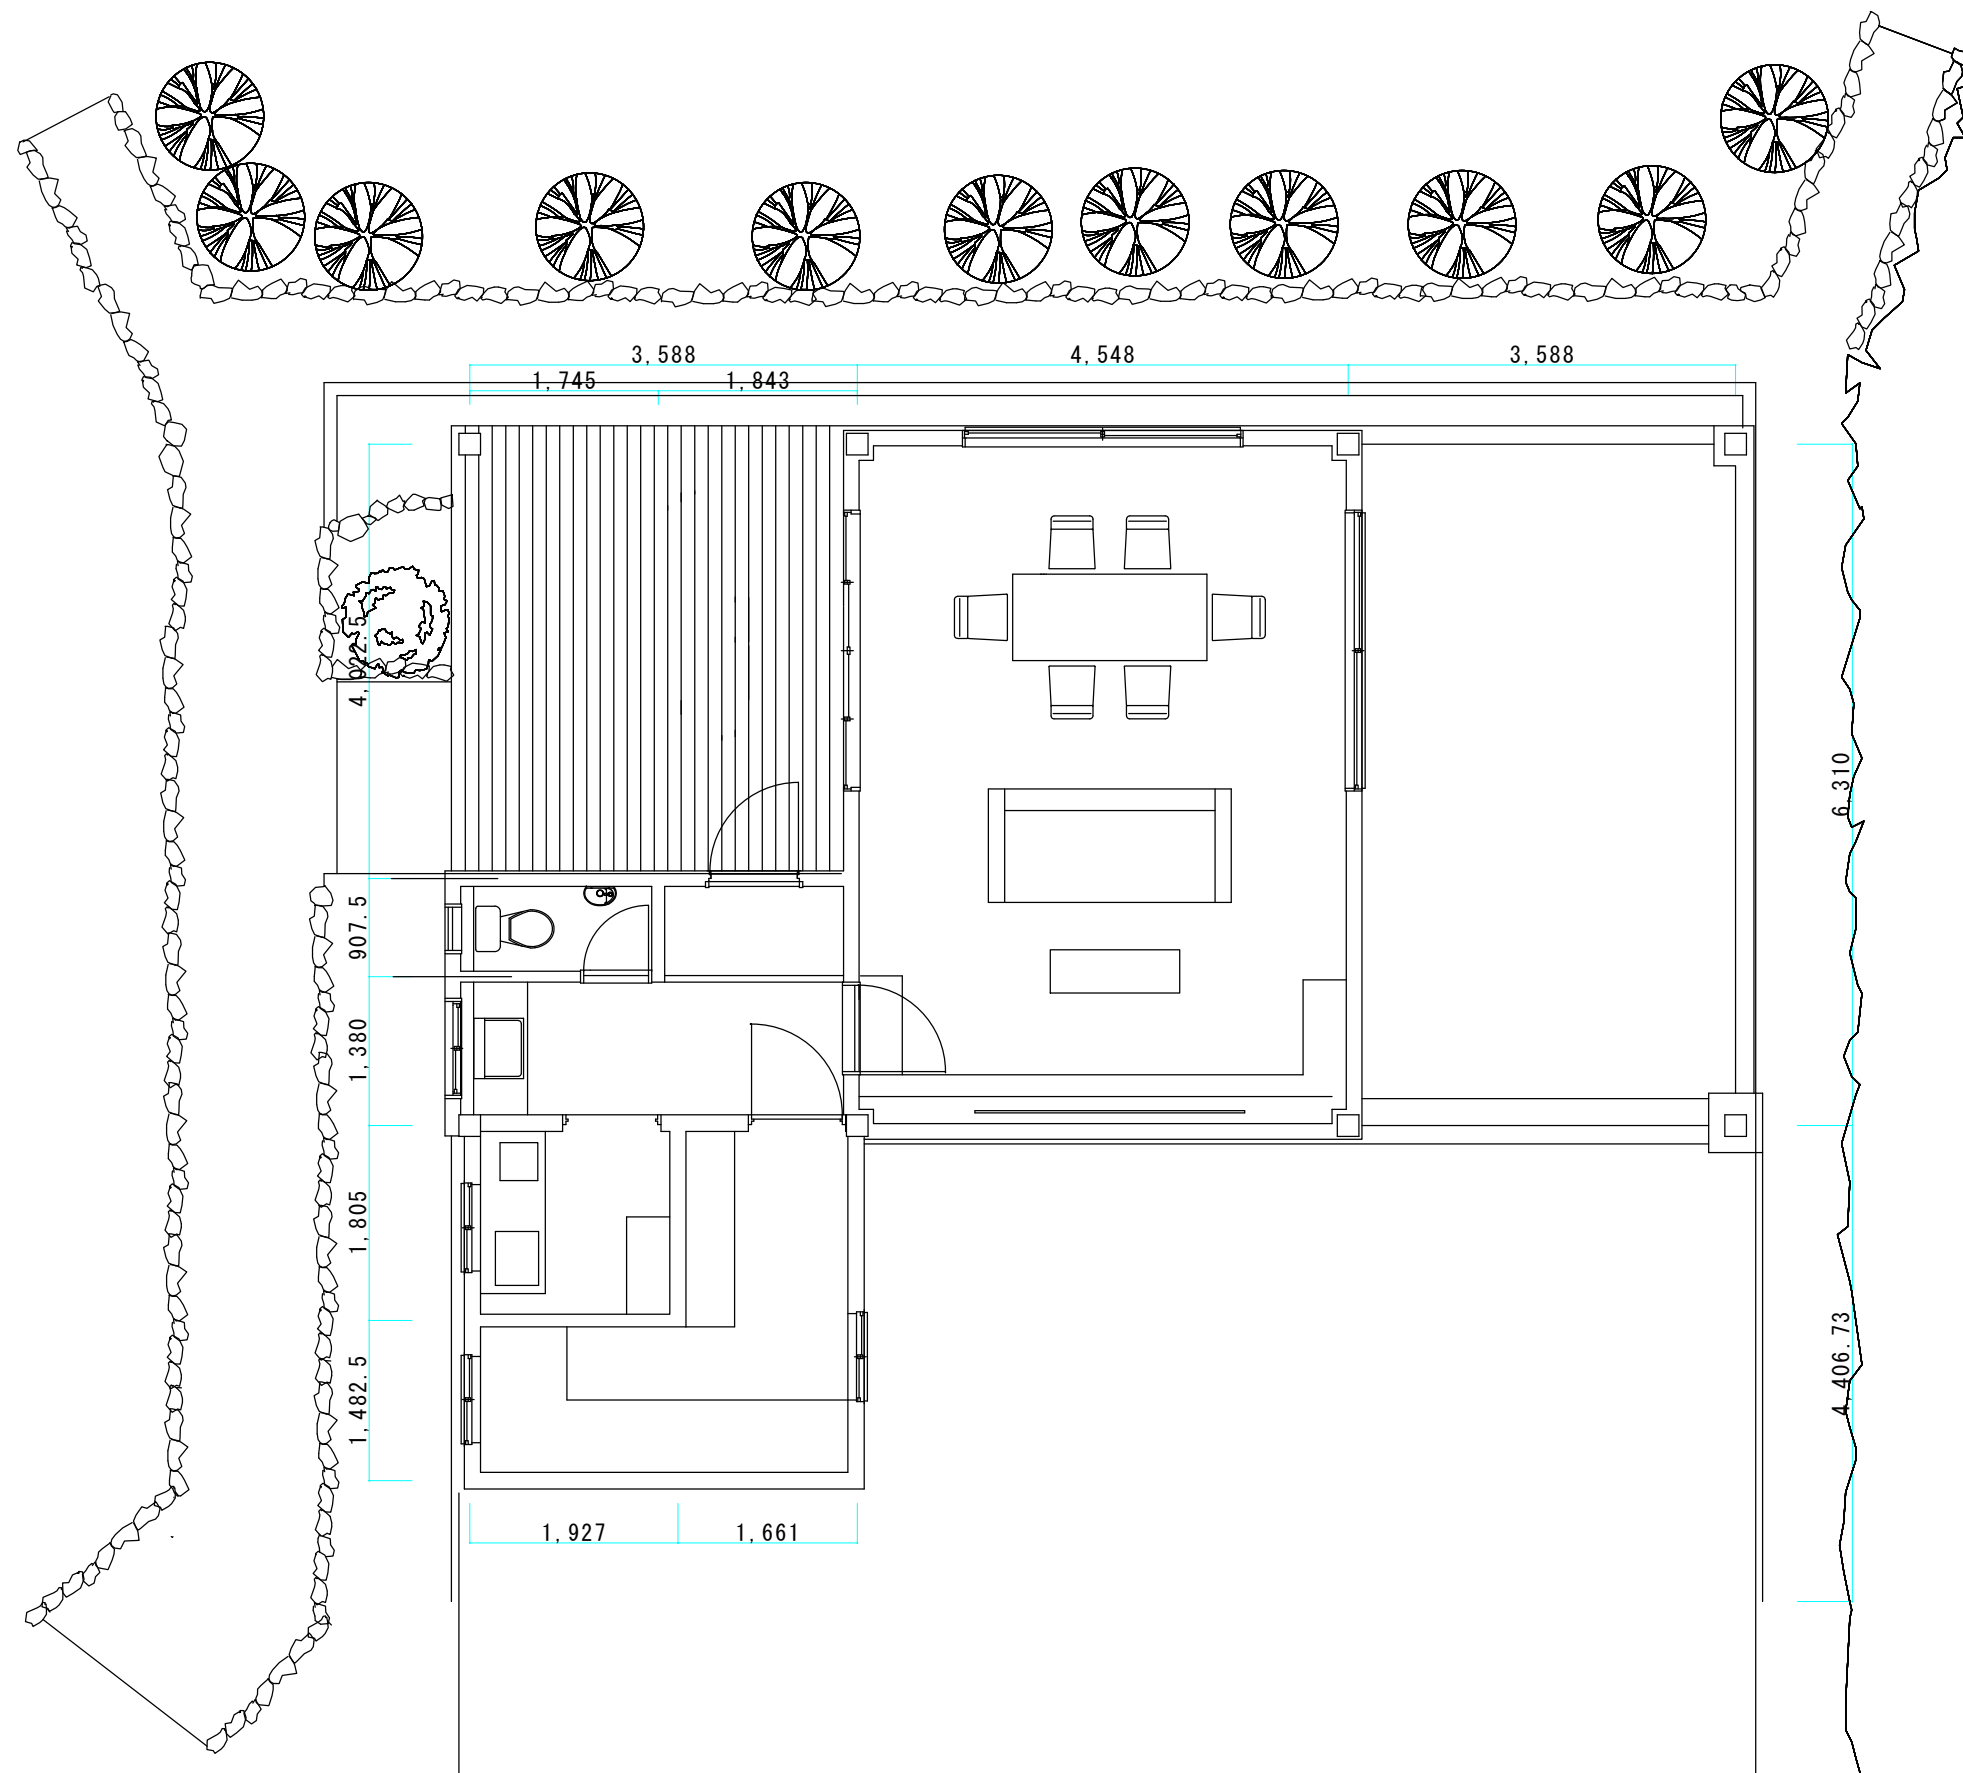

工事名称 : (株)井塚函南保養所リノベーション

工事場所 : 静岡県田方郡函南町丹那1313-488


HINODE WORKS

縮尺 : 1/50, 1/15

作成日 2023/12/16


NEXUS Corporation 西村

izk20231001


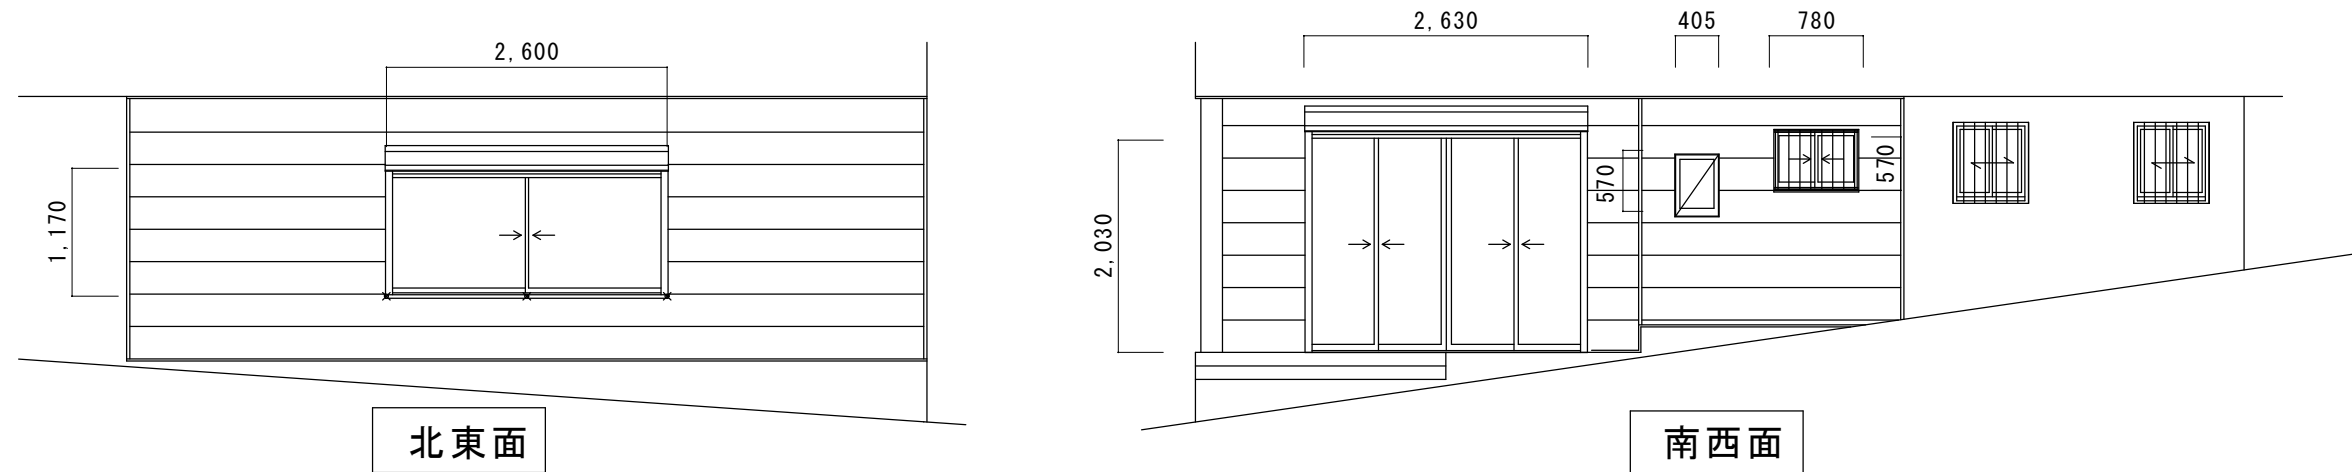


北東面

南西面

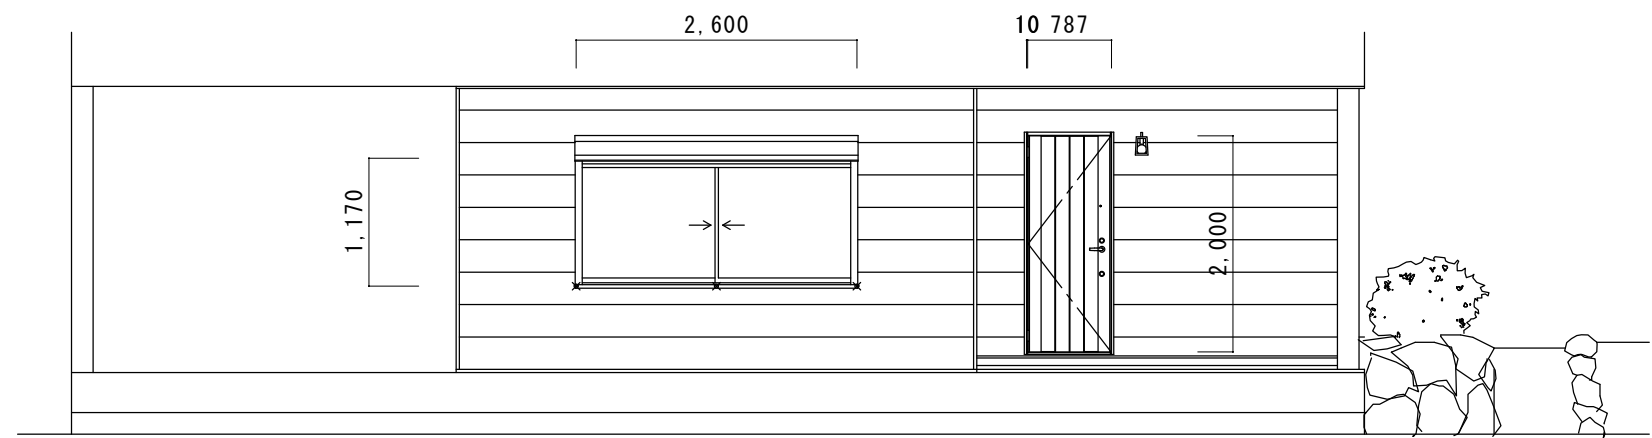

北西面

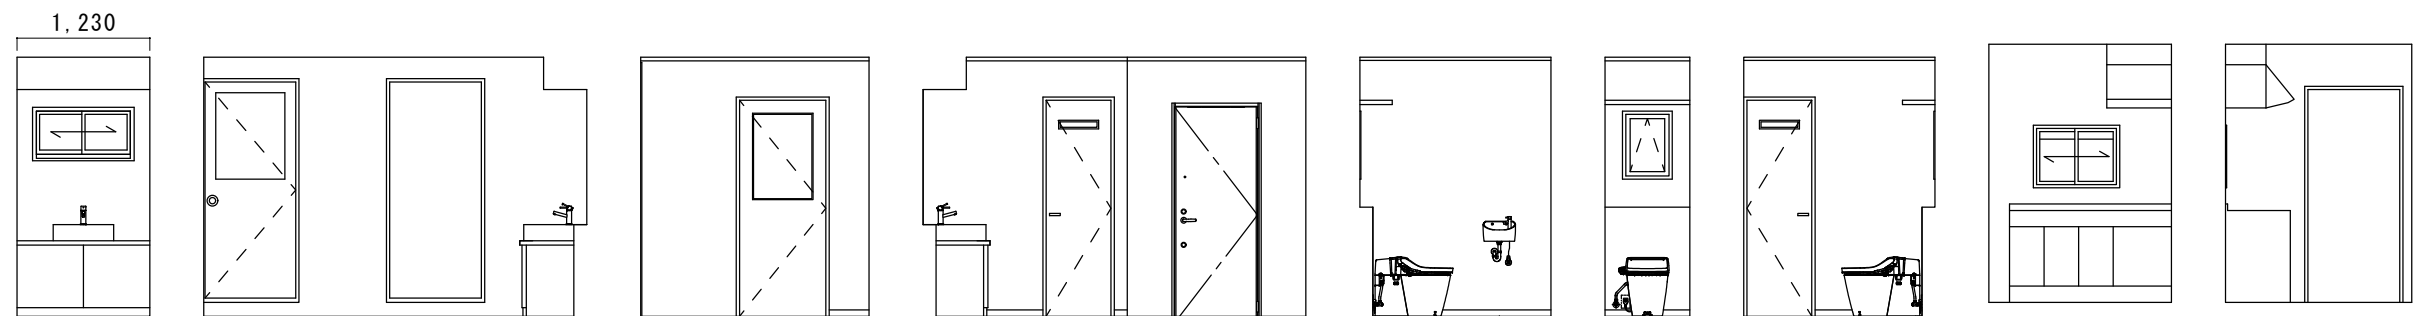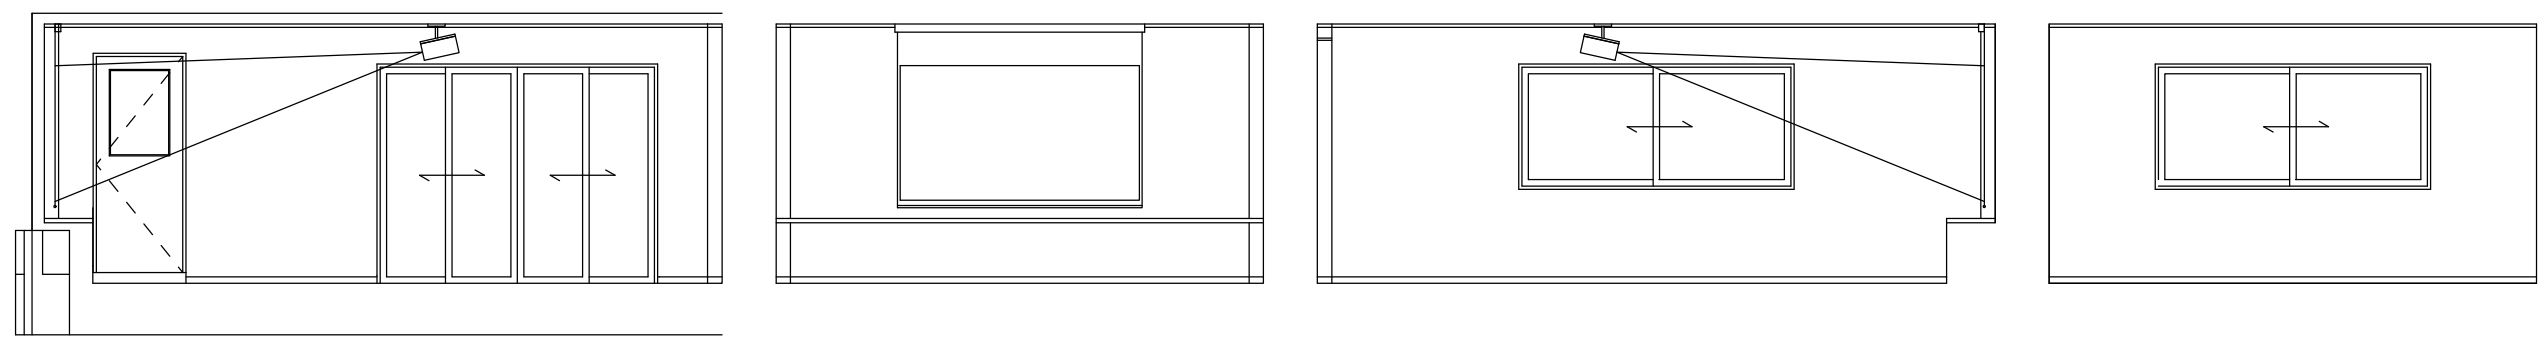

工事名称 : (株)井塚函南保養所リノベーション

工事場所 : 静岡県田方郡函南町丹那1313-488
縮尺 : 1/50, 1/15

HINODE WORKS
NEXUS Corporation 西村

作成日2023/121/20
izk20231204