

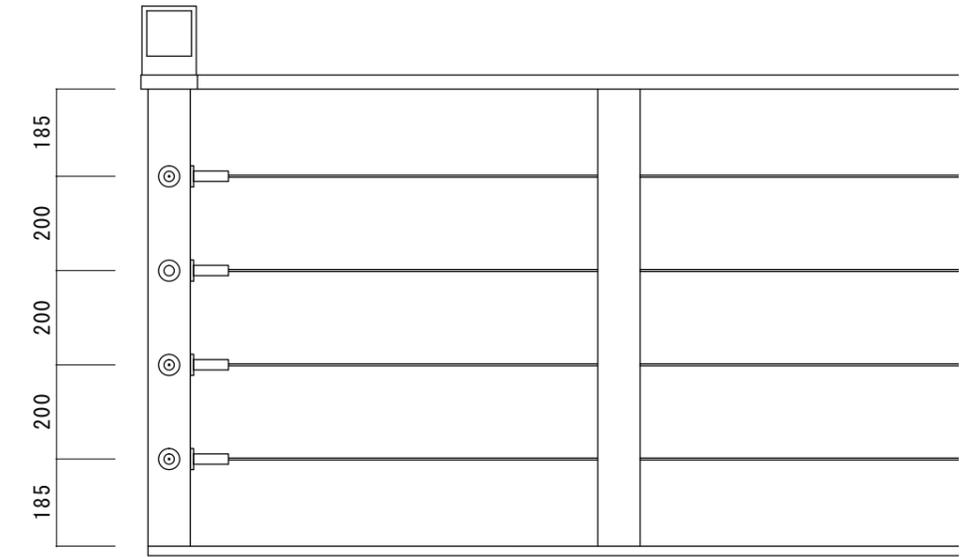
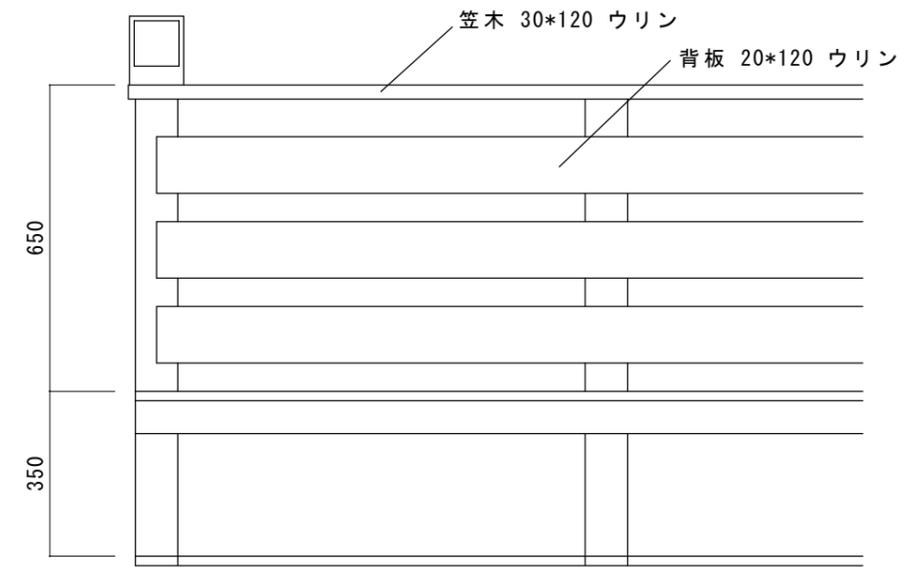
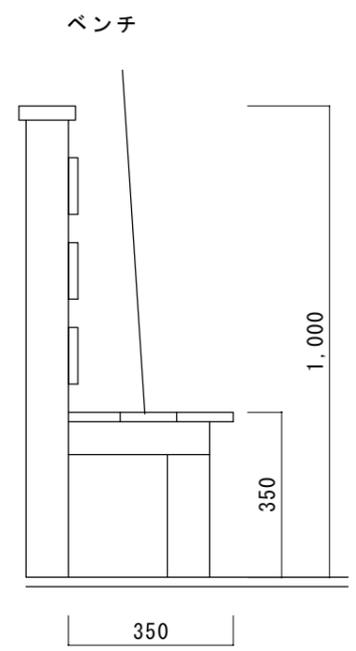
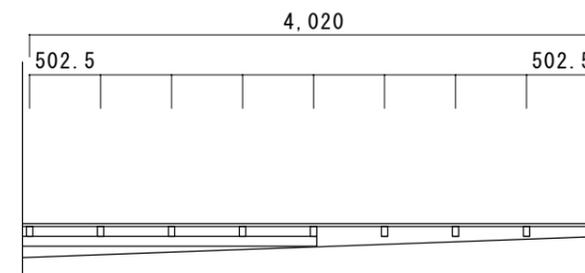



オープンデッキ 1:50

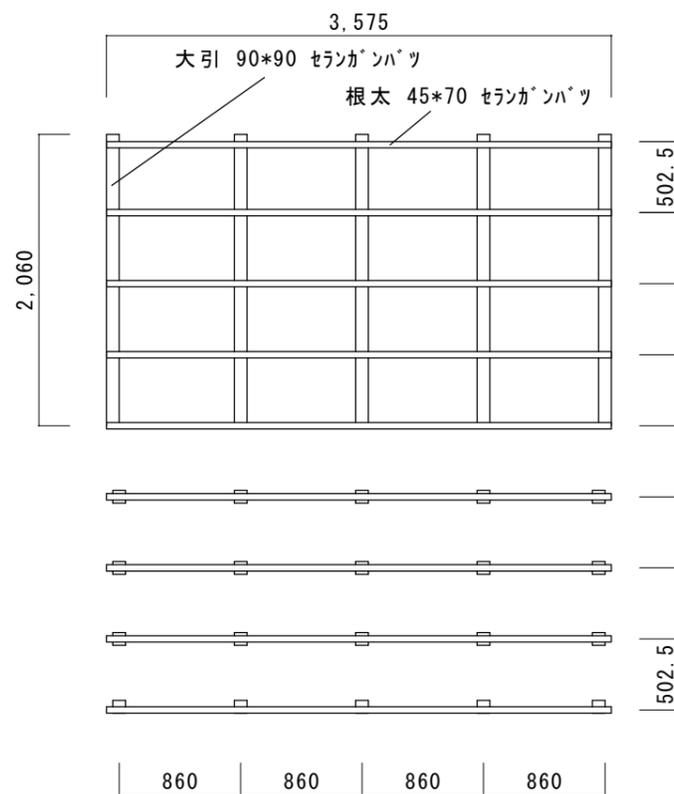

オープンデッキ フェンス・ベンチ詳細 1:15

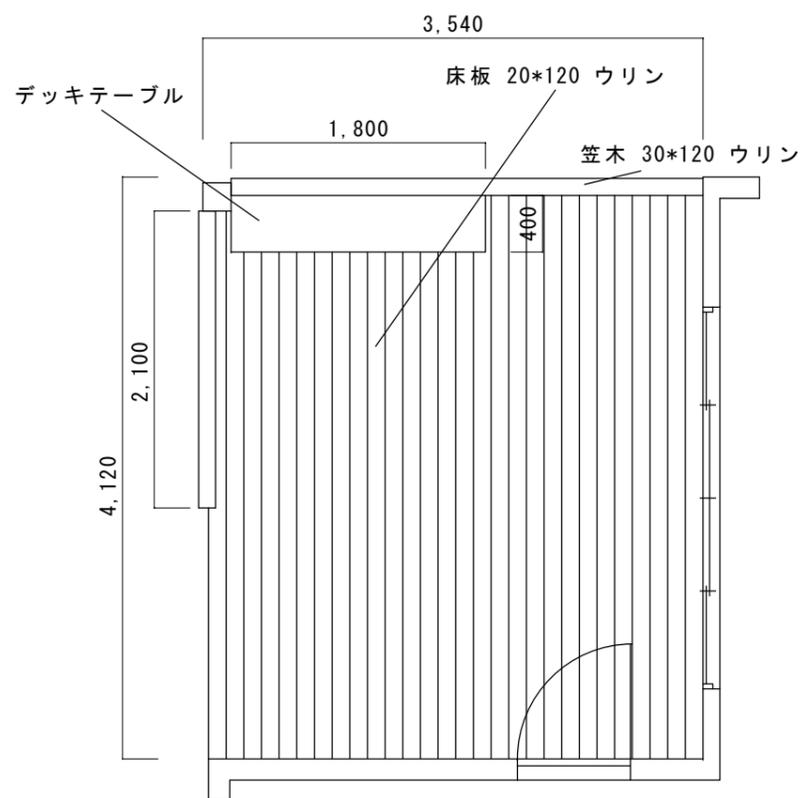

インナーデッキ 1:50

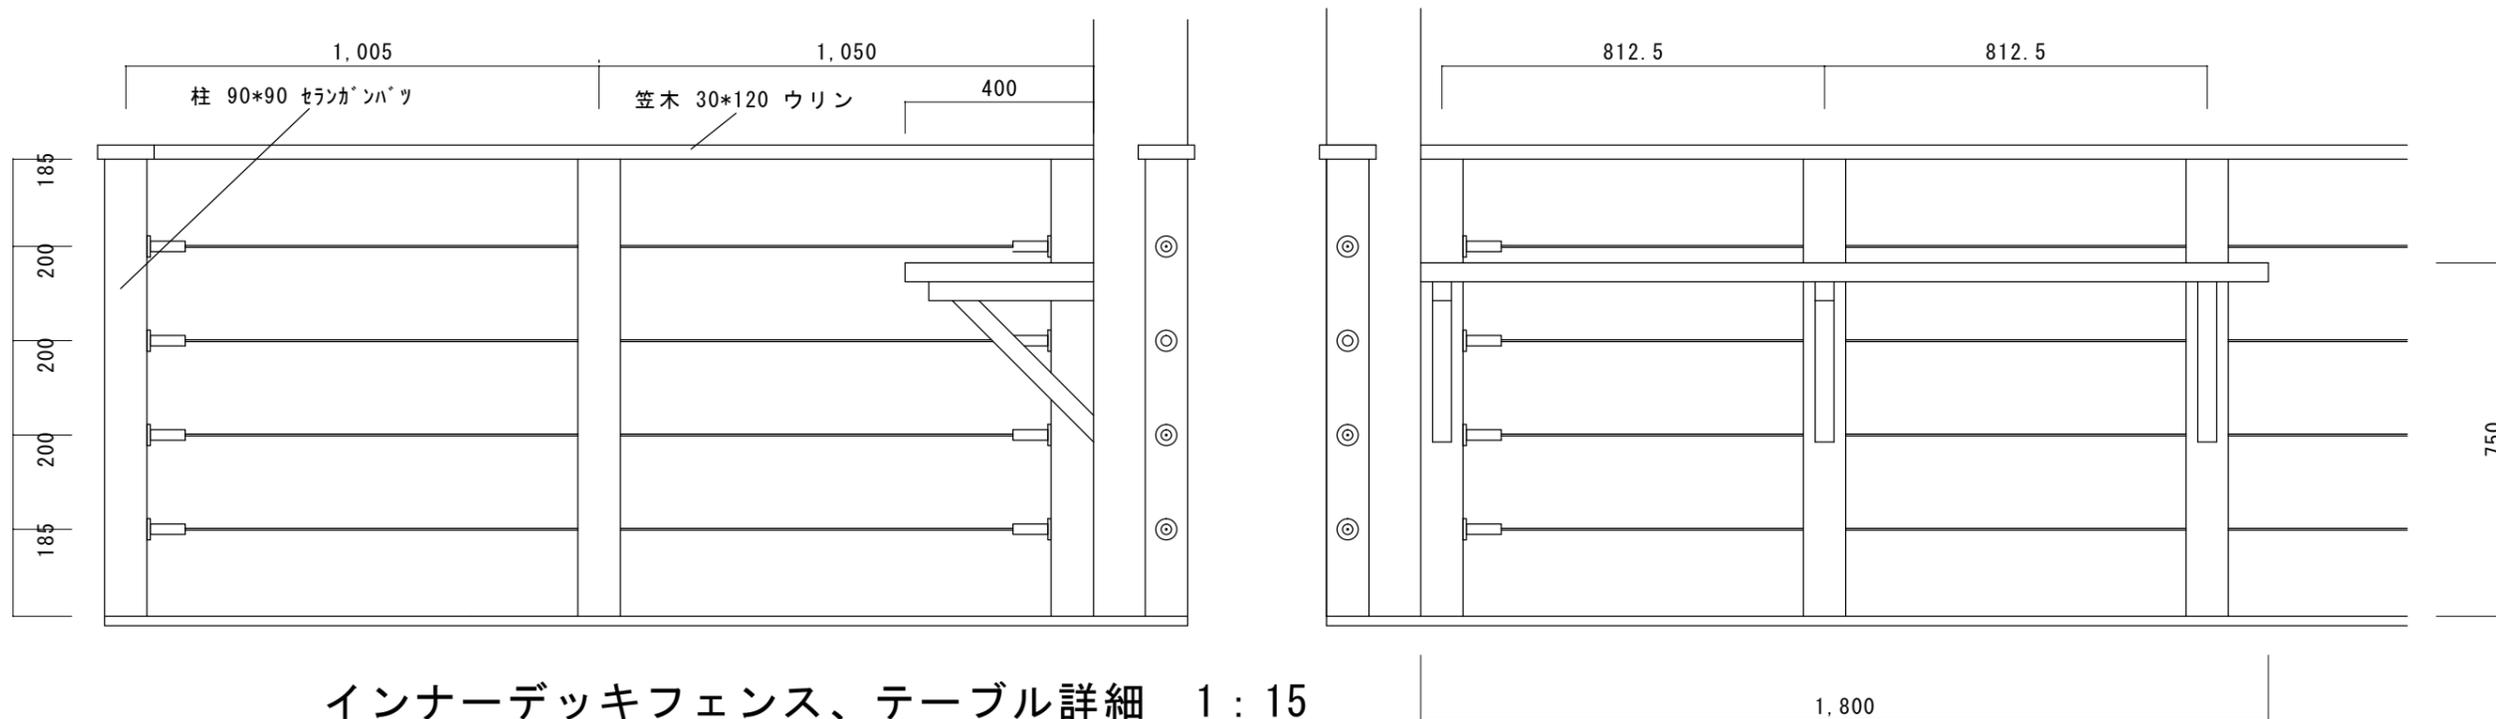

インナーデッキフェンス、テーブル詳細 1:15